
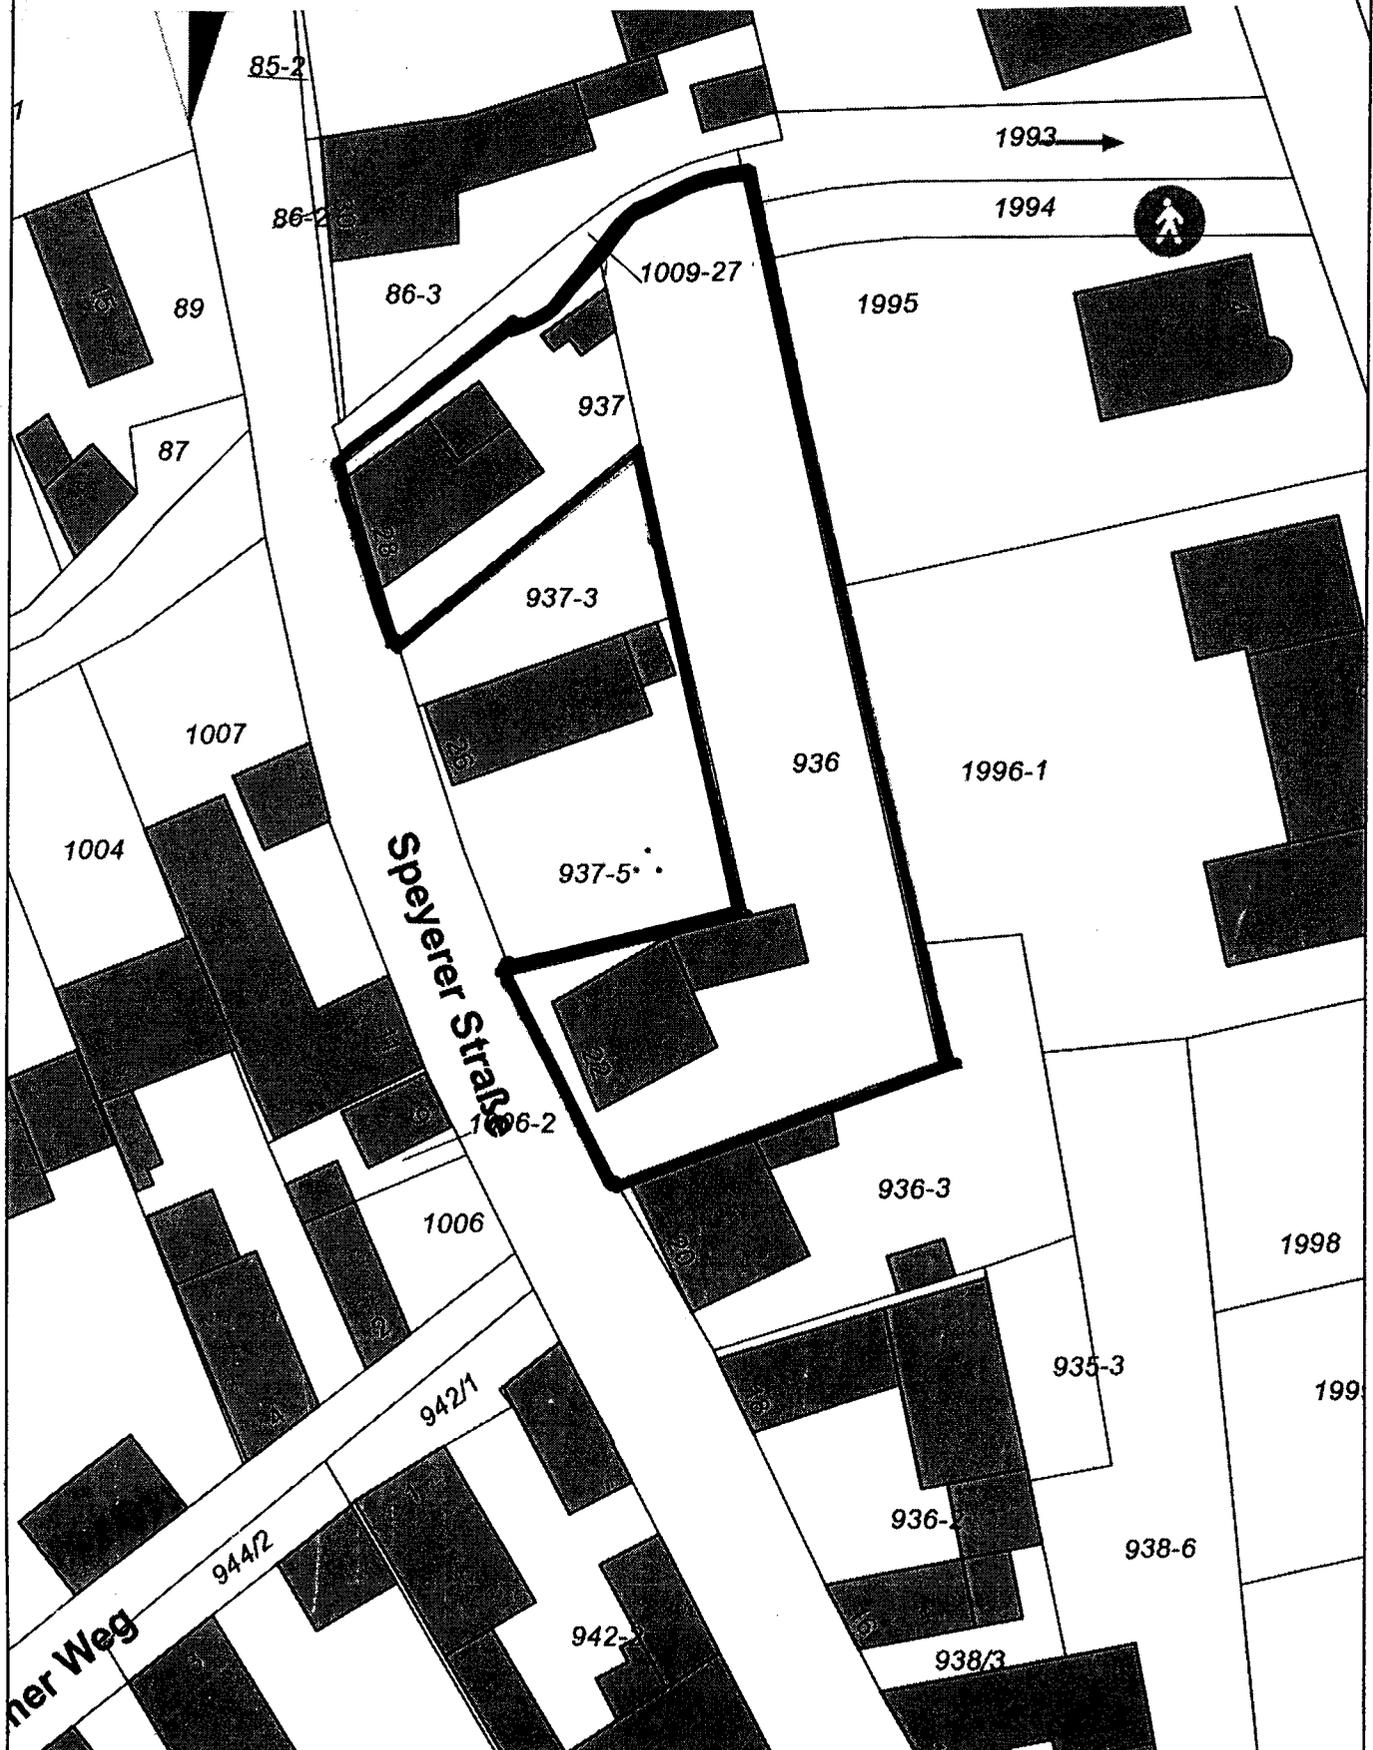


Anlage zu § 1 der Satzung der Ortsgemeinde Dannstadt-Schauernheim
über das gemeindliche Vorkaufsrecht nach § 25 Abs. 1 Nr. 2 BauGB
für die Grundstücke Fl.Nr. 936 (Lorscher Str. 22) und Fl.Nr. 937 (Lorscher Str. 26)
im Ortsteil Schauernheim zwecks Fortführung des Fußweges entlang des
Stechgrabens bis zur Speyerer Straße

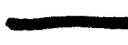

 Geltungsbereich der Vorkaufsrechtssatzung